

Pereira, 11 de Agosto de 2017

ALCALDIA DE PEREIRA

Radicación No: 36772-2017 6

Fecha: 11/08/2017-10:52:37

Recibido por: JOSE OLIVER BUITRAGO

Destino: 2 1 SECRETARIA DE PLANEACION

Anexos: 2

Señores:

Planeación Municipal

Pereira-Risaralda

Asunto: Respuesta comunicado Nro. 27787, entrega de Flujo de Caja Proyectado y entrega de Plano Unidad deportiva El Jardín.

Cordial saludo, la presente es con el fin de informarles que la asamblea programada el sábado 29 de Julio con el propósito de nombrar los dignatarios que hacen falta para conformar la Junta Directiva fue aplazada por falta de cuórum para este sábado 12 de agosto en que se realizara asamblea previa y 15 días después asamblea general para nombrar los dignatarios faltantes.

Por lo anterior solicito respetuosamente se nos concedan 30 días más para entregar el único requisito que nos falta, que es la autorización de los miembros de la junta directiva para que yo pueda recibir la unidad deportiva.

Agradecemos la atención prestada a la presente,

Atentamente,



Rosemberg Aguirre Ospina

Presidente JAC

Cel. 314 805 6260

B El Jardín 2da Etapa Mz 3 Cs 1

Anexos: Flujo de Caja Proyectado y Plano Unidad deportiva El Jardín.

JUNTA DE ACCION COMUNAL JARDIN II ETAPA
NIT. 900,005,867 - 6
ESTADO DE RESULTADO PROYECTADO
Desde Abril hasta Diciembre de 2017

INGRESOS

<i>Alquiler</i>	1.800.000	
<i>Alquiler sintética</i>	36.000.000	
<i>Alquiler cancha tenis</i>	4.500.000	
<i>Devoluciones</i>	-	
Total Ingresos Proyectados	<u>42.300.000</u>	

Menos Gastos

<i>Gastos nómina</i>	7.650.000	
<i>Seguridad social y parafis.</i>	3.096.000	
<i>Prestaciones sociales</i>	2.403.000	
<i>Servicios públicos</i>	6.750.000	
<i>Honorarios, prestaciones de servicios</i>	17.100.000	
Total Gastos Administrativos	<u>36.999.000</u>	

Menos Otros Gastos

<i>Imprevistos</i>	5.301.000	
Total Gastos Proyectados	<u>42.300.000</u>	

Excedentes del Ejercicio **0**


Diego Fernando Quintero Alvarez
Contador
T.P. No. 155107 - T

Institución Educativa
INEM Felipe Pérez

Barrio Jardín 1.ª etapa

Barrio Jardín 2.ª etapa

Unidad Deportiva El Jardín

Municipio de Pereira - Risaralda

REVISÓ:
ASESORÍAS
ARTOGRÁFICAS

LUIS EDUARDO BERNAL G.
MEDICAMENTO GEODÉSICA

LEVANTAMIENTO Y CÁLCULO:
LEVANTAMIENTO Y CÁLCULO:
LUIS FERNANDO SOTO R.
TOPÓGRAFO LICENCIADO

Junta de Acción Comunal
Barrio Jardín Fase 1


NOTA:
Coordenadas Planas de GAUSS
Origen Oeste Red Magna - Sirgas

ESCALA:
1:500

FECHA:
Junio de 2017

Unidad residencial
Los Cedros

CONVENCIONES			
	Vía principal		Construcción
	Gradería		Malla
	Cancha voleibol		Cancha sintética
	Cancha baloncesto		Cancha de tenis
	Postes de servicio		Andén

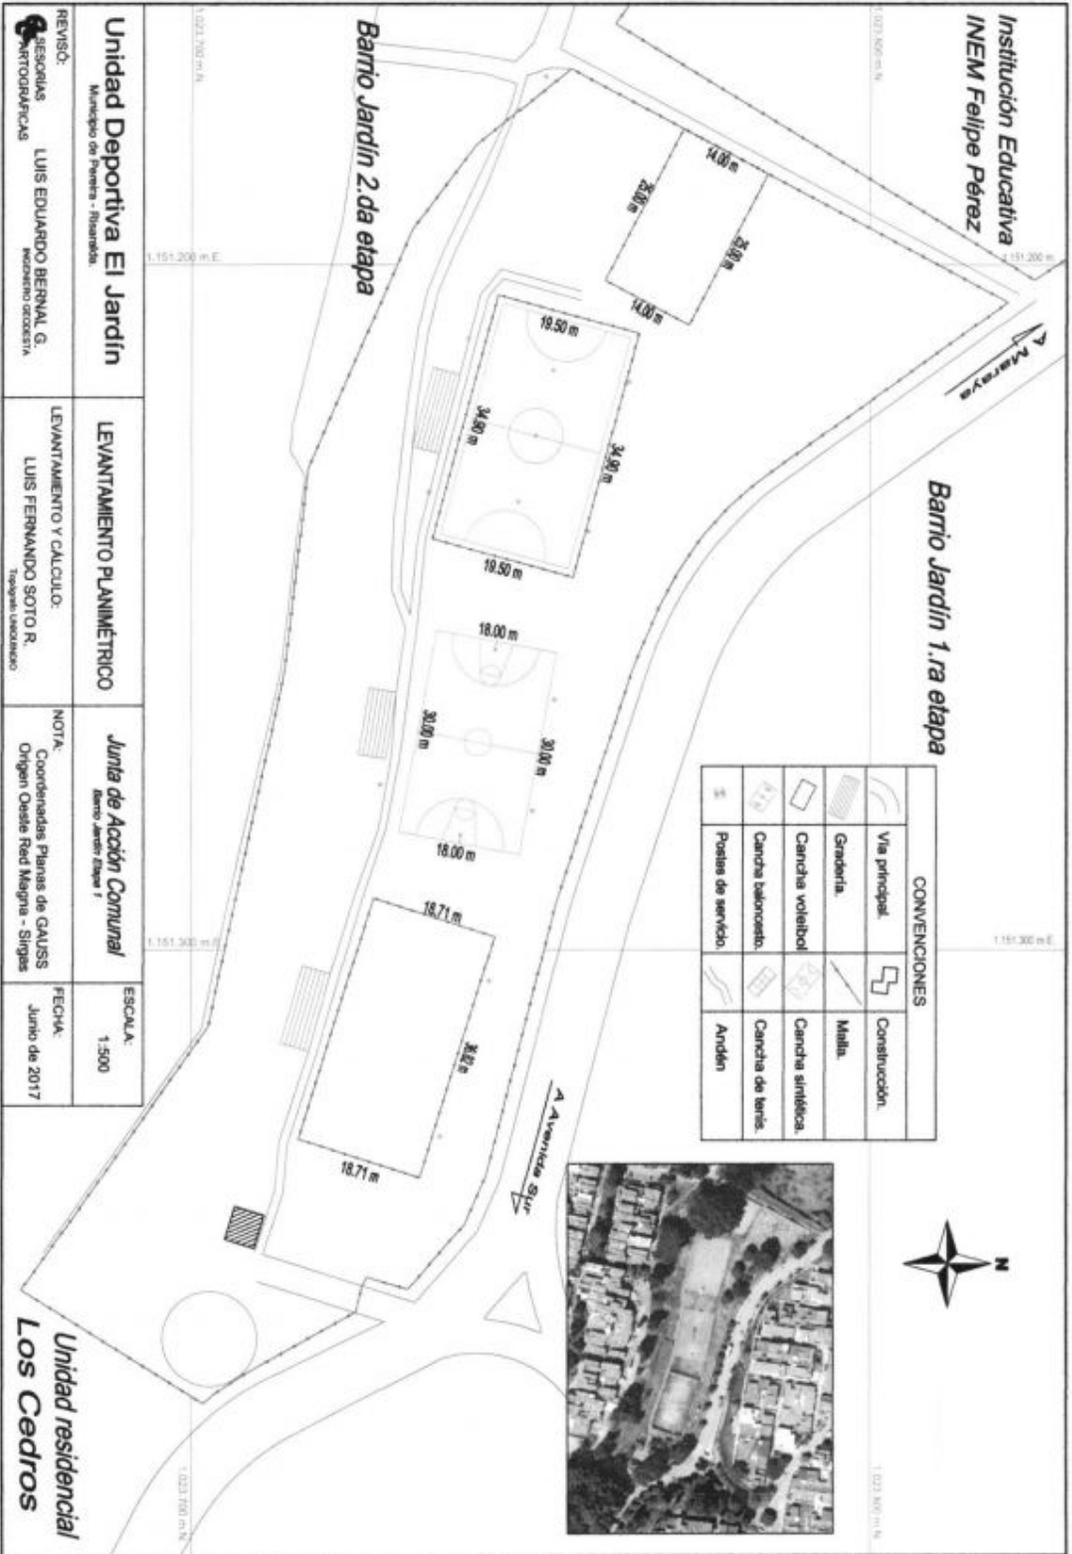



Clasificación	Correspondencia General		
Fecha de radicación:	11 de agosto de 2017	Número de radicado:	36772
Tipo de documento:	Externas	Fecha de oficio entrante:	
Número de oficio entrante:			
Persona natural o jurídica:	ROSEMBERG AGUIRRE OSPINA		
Descripción o asunto:	RESPUESTA N°27787	Tiempo de respuesta (días):	
Anexos físicos:		Descripción de anexos físicos:	2
Anexos digitales:			
Destino:	MARYURI GOMEZ LOPEZ - Auxiliar Administrativo, CLAUDIA PATRICIA VELASQUEZ LOPERA - Secretaria De Planeacion	Copia a:	-

